



ANEXO II: ESCOBERO

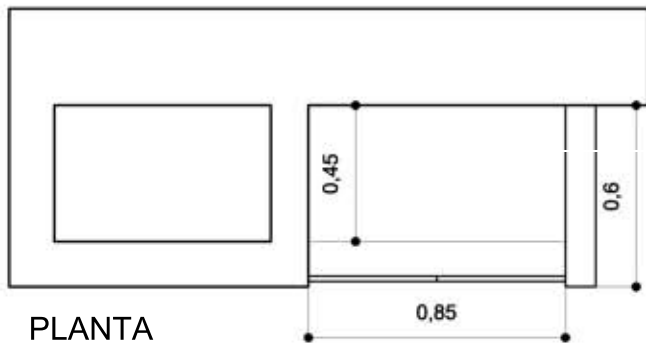

INTERIOR:
2 niveles de estantes
MDF 25mm blancos +
filos PVC blancos +
ménsulas

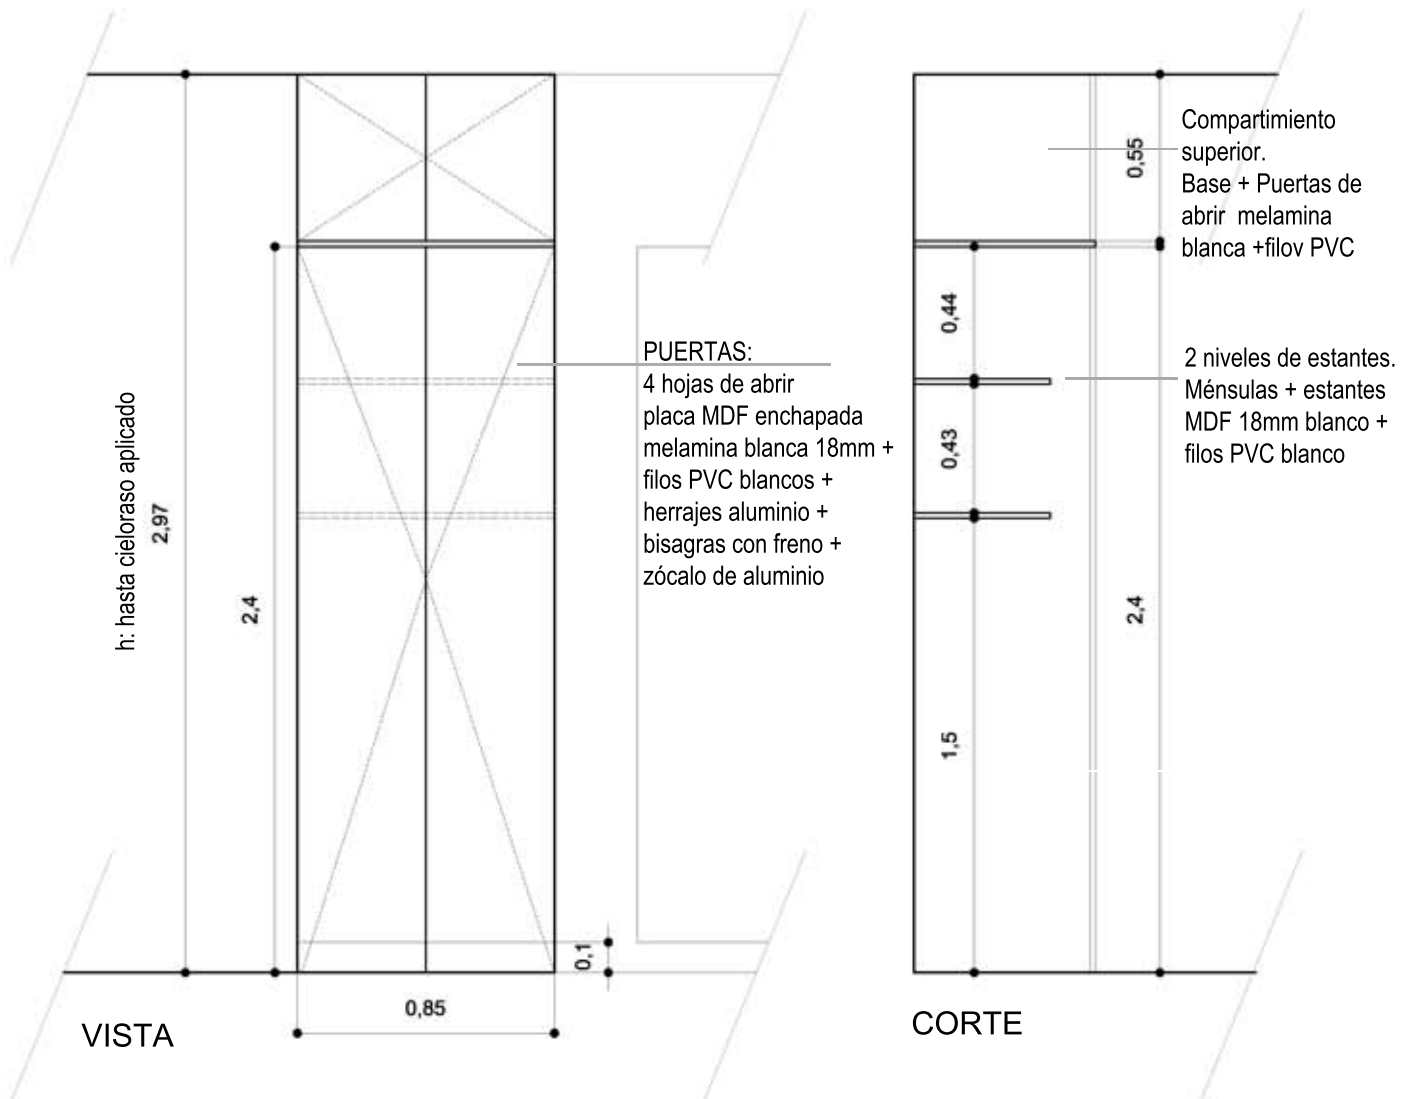

CANTIDAD: 1 (uno)

VERIFICAR MEDIDAS EN OBRA